


|   |                                  |                       |
|---|----------------------------------|-----------------------|
| 1 | <b>PRZEDPOKÓJ</b>                | 8,05 m <sup>2</sup>   |
| 2 | <b>SALON Z ANEKSEM KUCHENNYM</b> | 25,31 m <sup>2</sup>  |
| 3 | <b>ŁAZIENKA</b>                  | 5,11 m <sup>2</sup>   |
| 4 | <b>POKÓJ</b>                     | 11,50 m <sup>2</sup>  |
| 5 | <b>OGRÓDEK</b>                   | 125,00 m <sup>2</sup> |
| 6 | <b>OGRÓDEK</b>                   | 24,42 m <sup>2</sup>  |

**POWIERZCHNIA UŻYTKOWA - 49,97 m<sup>2</sup> + 125,00 m<sup>2</sup> + 24,42 m<sup>2</sup>**

**1 MIEJSCE POSTOJOWE W GARAŻU PODZIEMNYM**

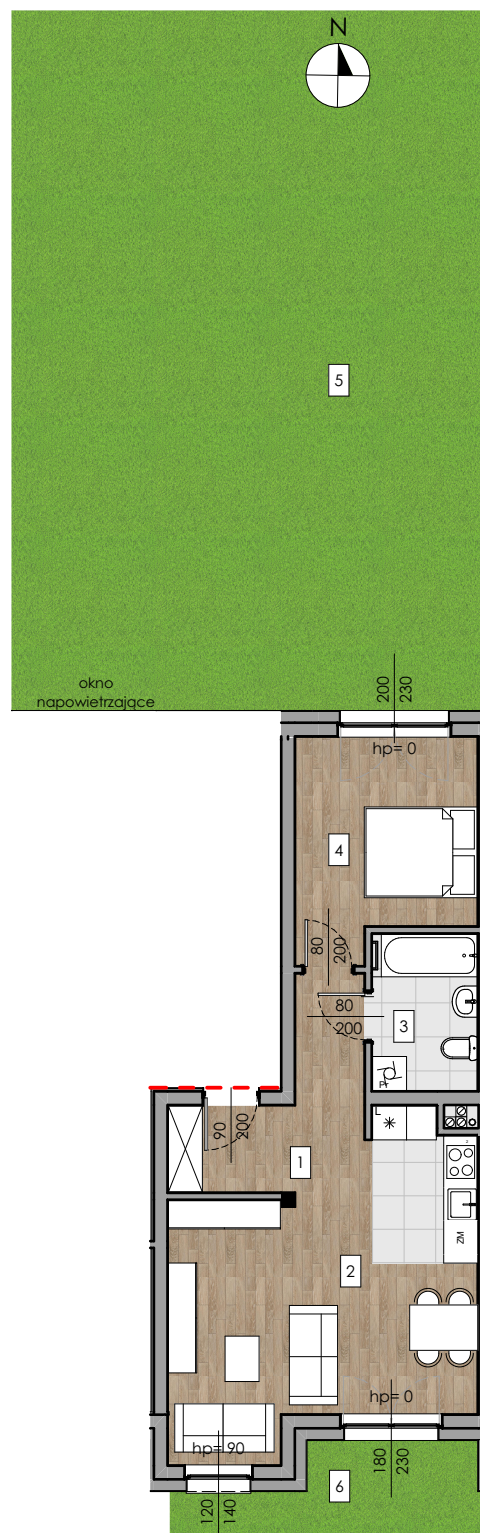

BUDYNEK B / PARTER / MIESZKANIE B0\_06, UL. AZALIOWA 1B/3

